


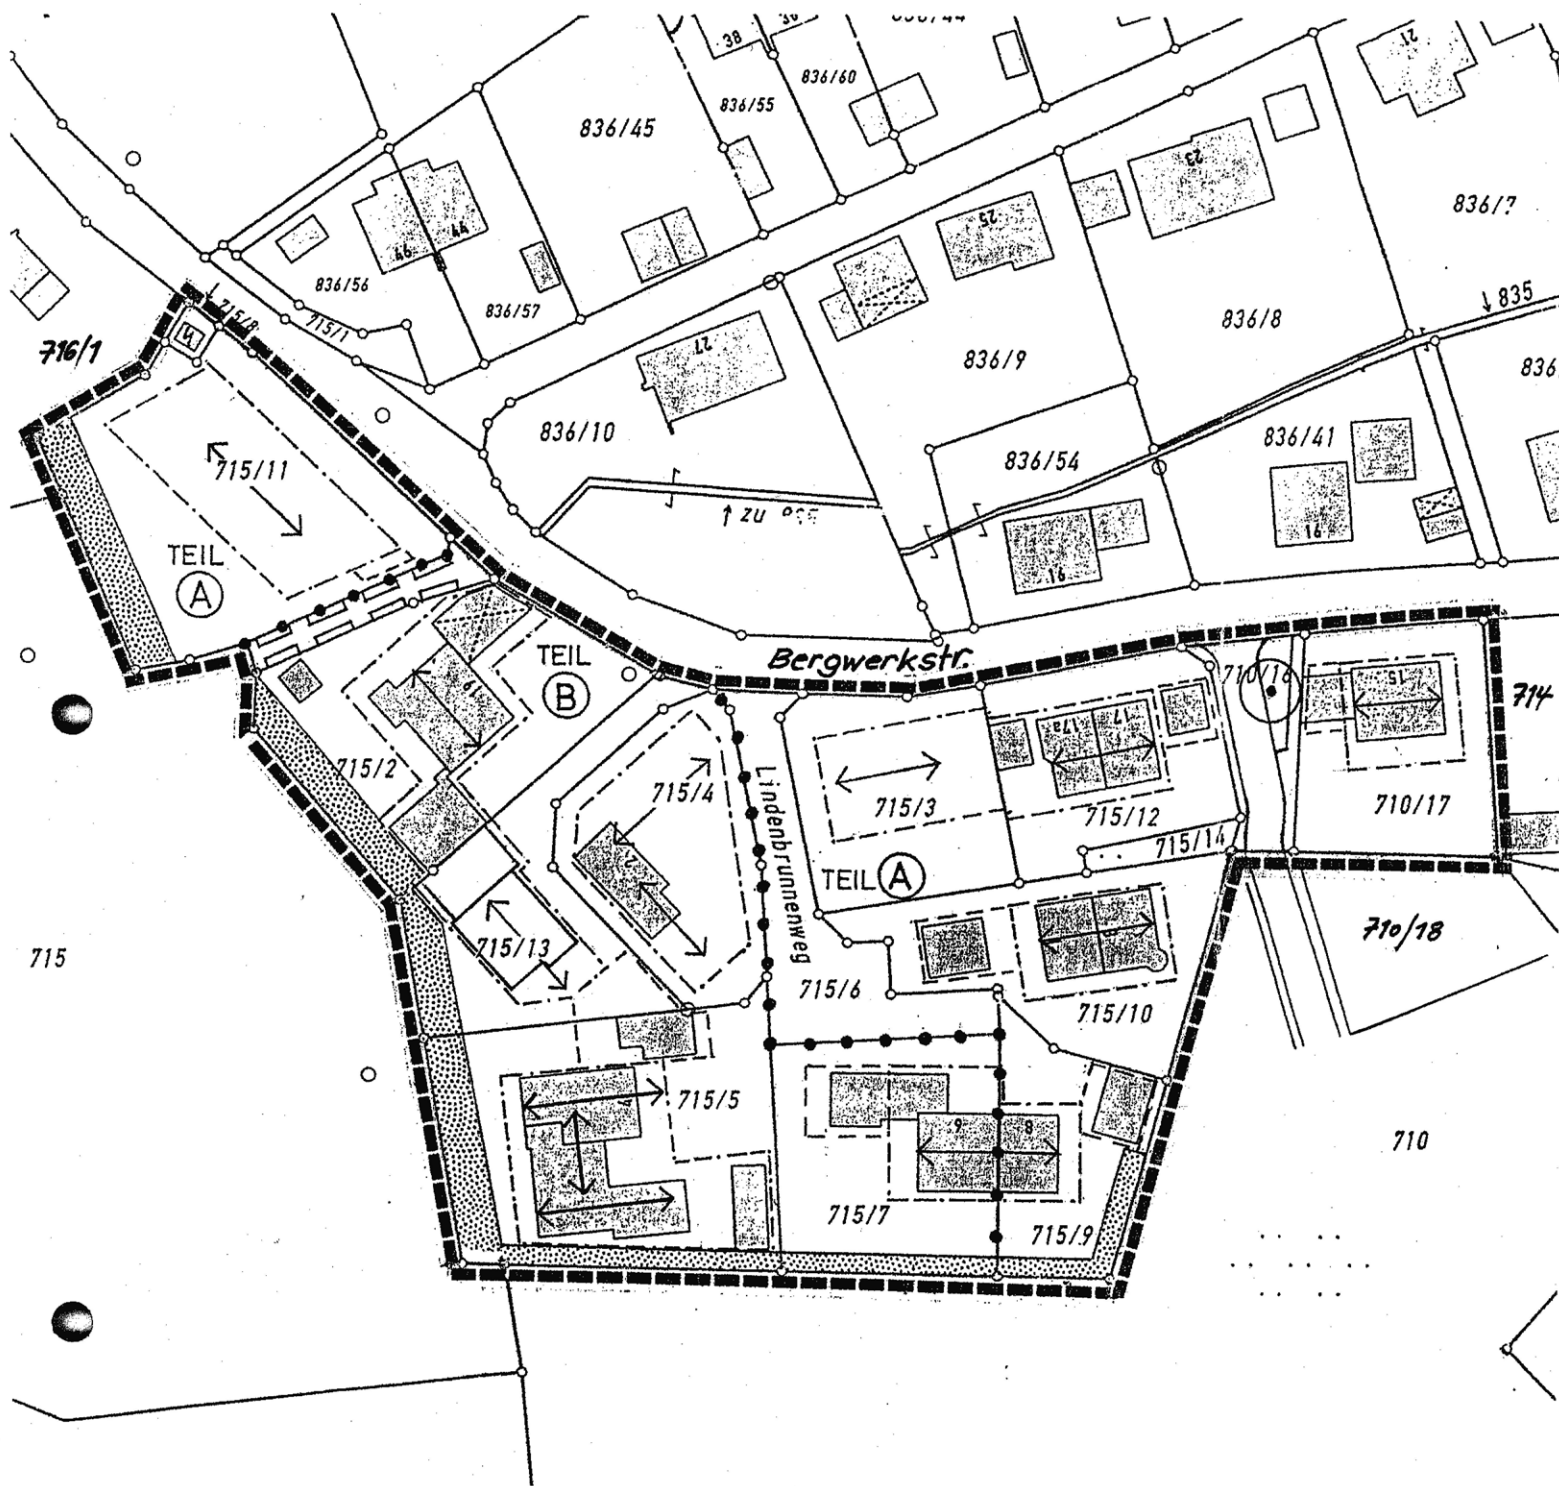

Bebauungs- und Grünordnungsplan 1. Änderung

**„Am Lindenbrunnenweg und südlich der Bergwerkstraße Teilbereich A“
Gemeinde Großweil**

**Maßstab 1: 1000
Datum 07.04.2005**

