Anlage 1

zum Bebauungsplan „Nördliche Jochbergstraße“ in der Gemeinde Großweil
Ausschnitt Lageplan mit NN-Höhen M 1:250 – Ing.-Büro Hans Achmüller, Ohlstadt

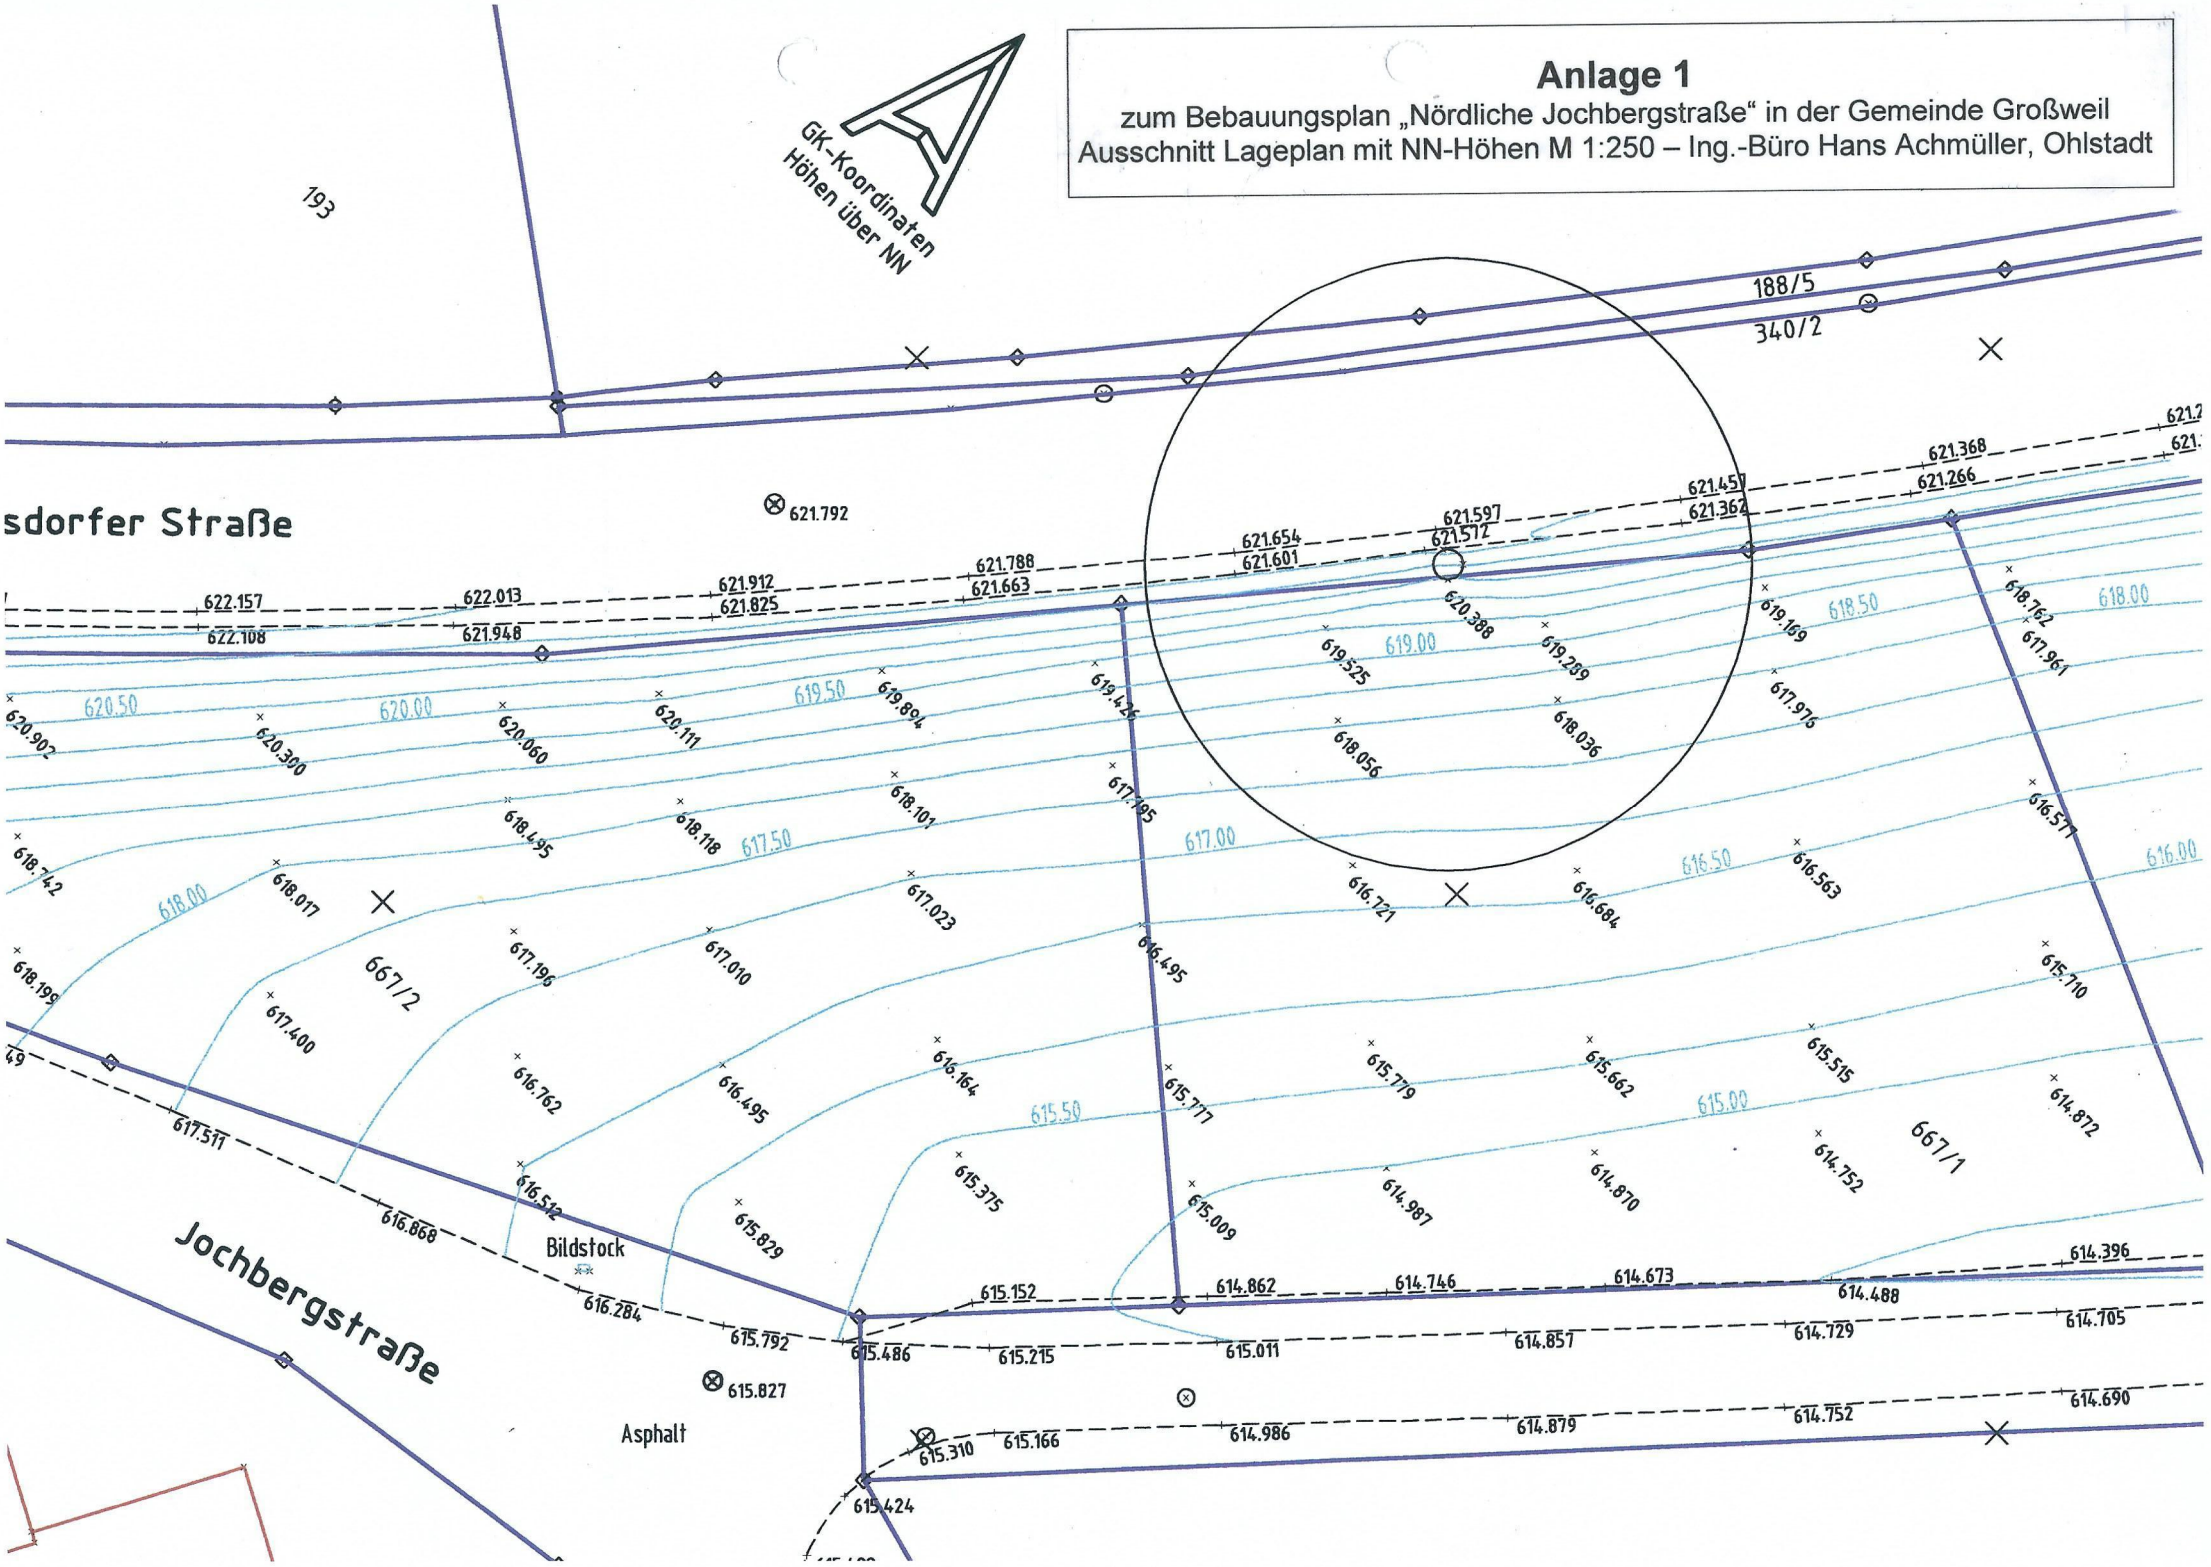

Anlage 1b

zum Bebauungsplan „Nördliche Jochbergstraße“ in der Gemeinde Großweil

Schnitte Gelände Teilgebiet B
Schemaschnitte Bebauung als Vorschlag
wahlweise für Flur Nr. 667/1 als auch für Flur Nr. 667/2

Teilgebiet B Flur Nr. 667/1

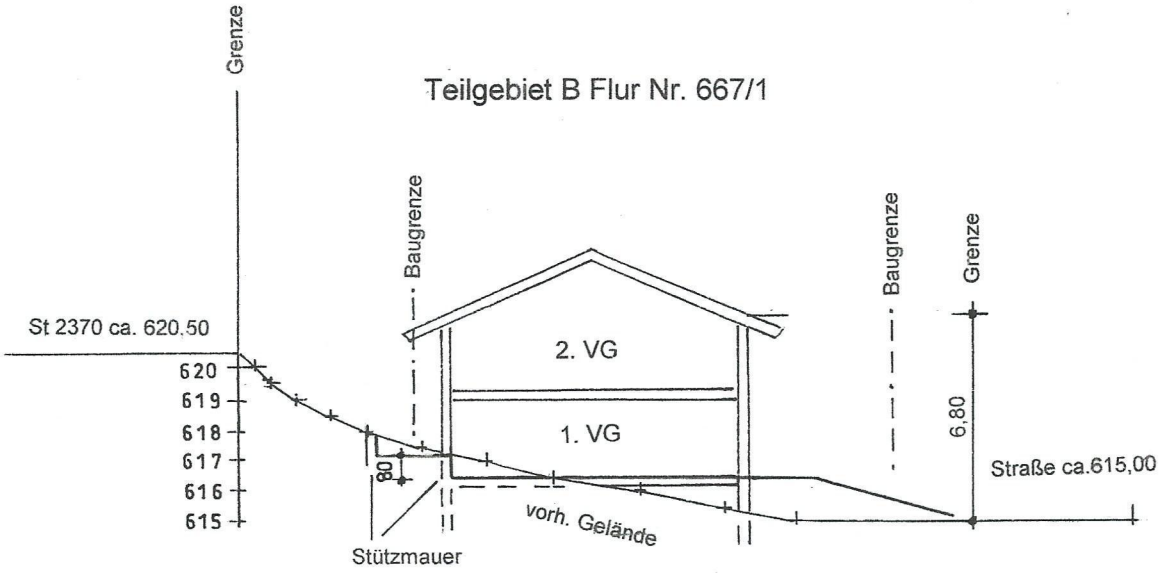

Teilgebiet B Flur Nr. 667/2

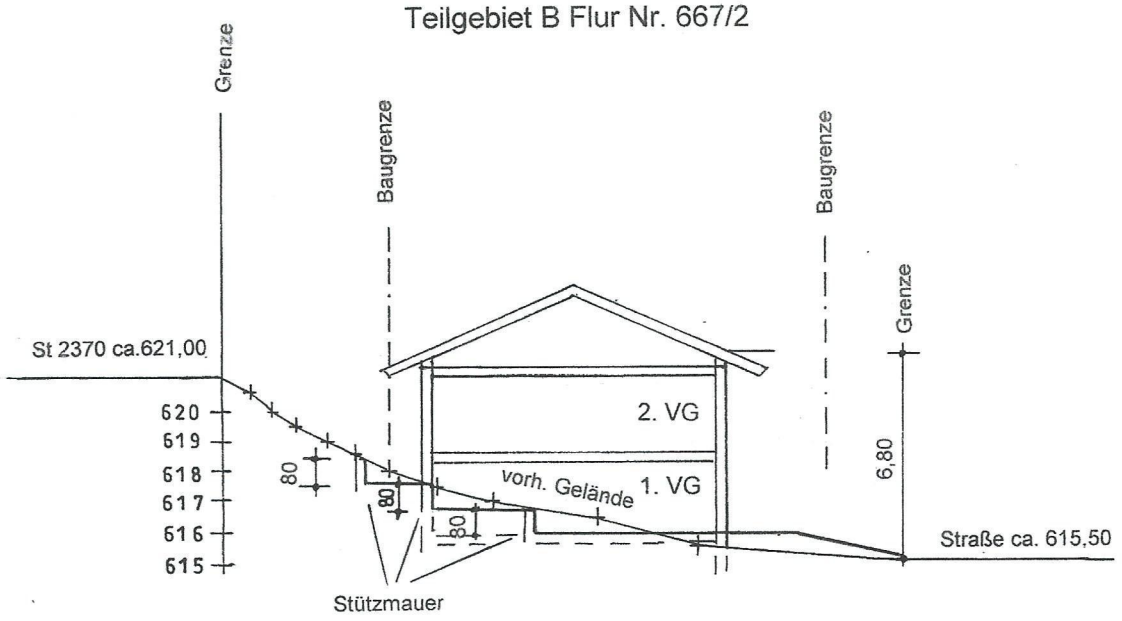

Anlage 2

zum Bebauungsplan „Nördliche Jochbergstraße“ in der Gemeinde Großweil
Festsetzung C 3.4 – Immissionsschutz
Bereiche für erhöhte Anforderungen an den Schallschutz gegen Verkehrsgeräusche

Lageplan ohne Maßstab - Ingenieurbüro Greiner vom 17.11.2015

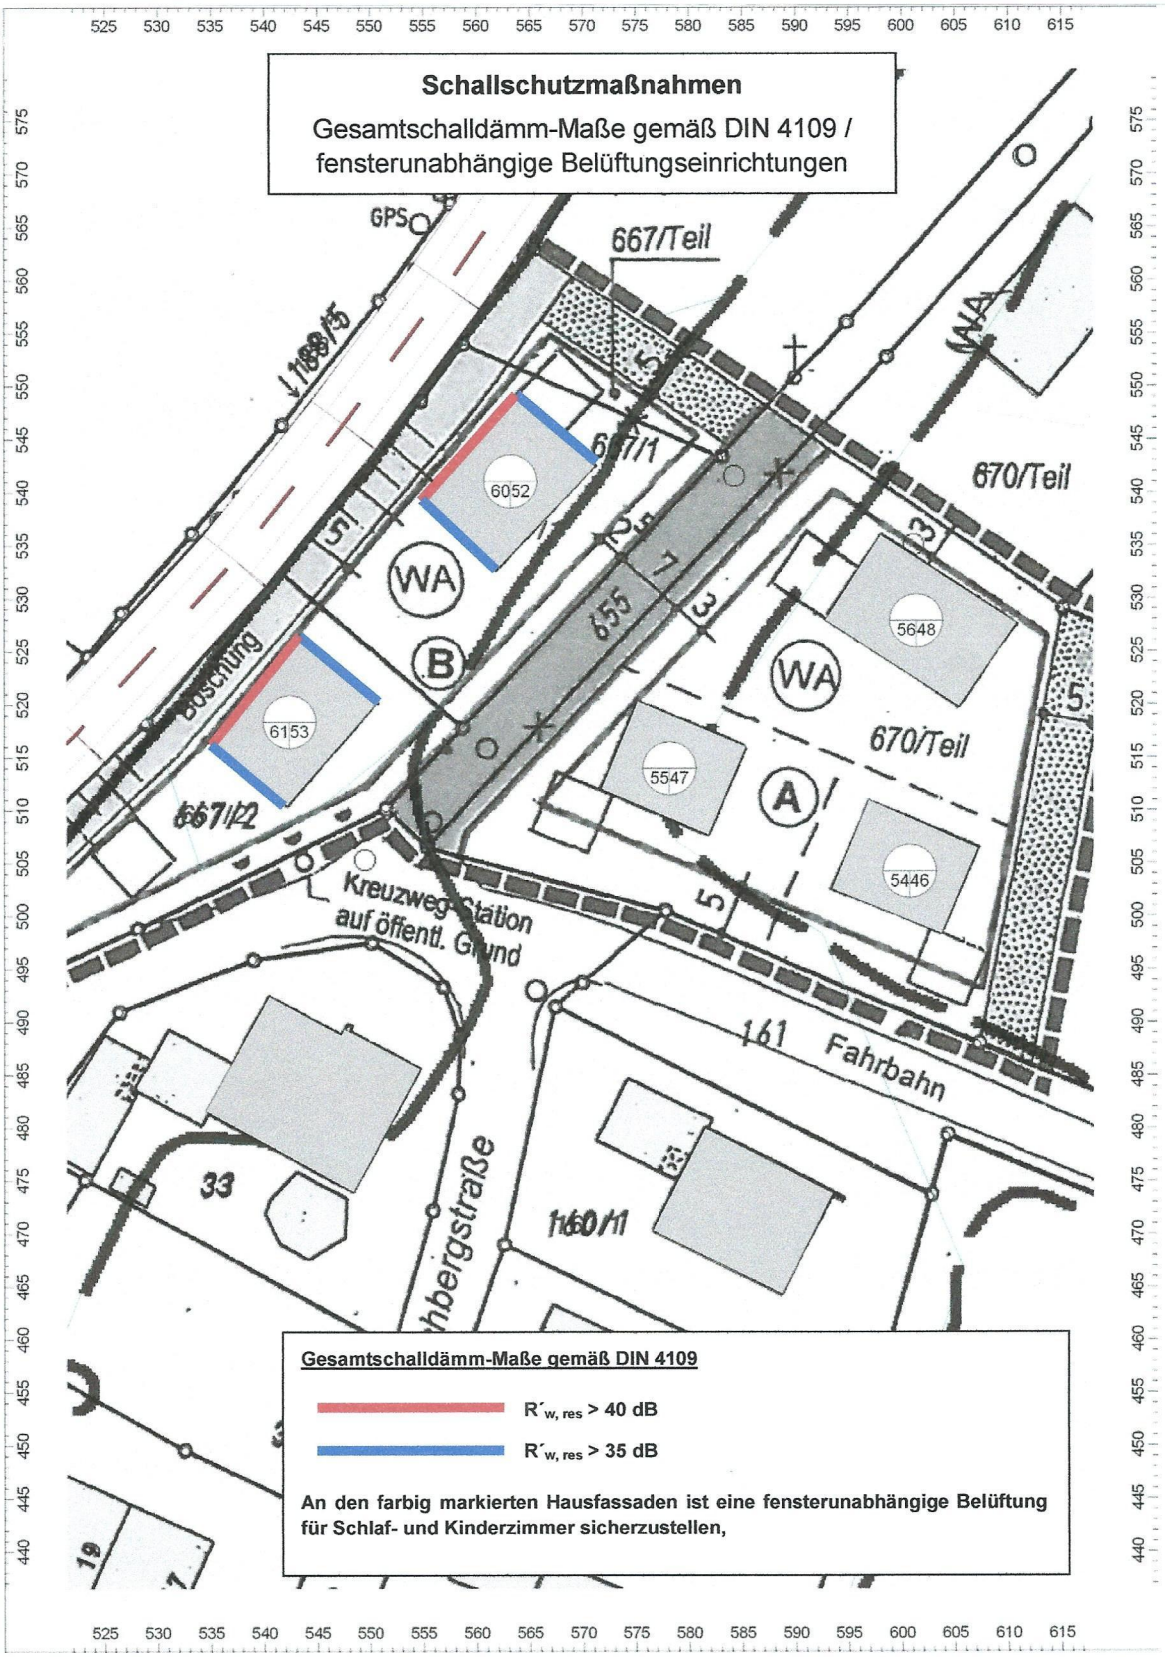

Anlage 3

zum Bebauungsplan „Nördliche Jochbergstraße“ in der Gemeinde Großweil
Hinweis D 4 – Niederschlagswasserbeseitigung

Lageplan ohne Maßstab - Ingenieurbüro Kokai vom 04.04.2016

In Abbildung 3 sind die Flächen der Rigolenversickerung und der Sedimentationsanlage unter der öffentlichen Straße skizziert.

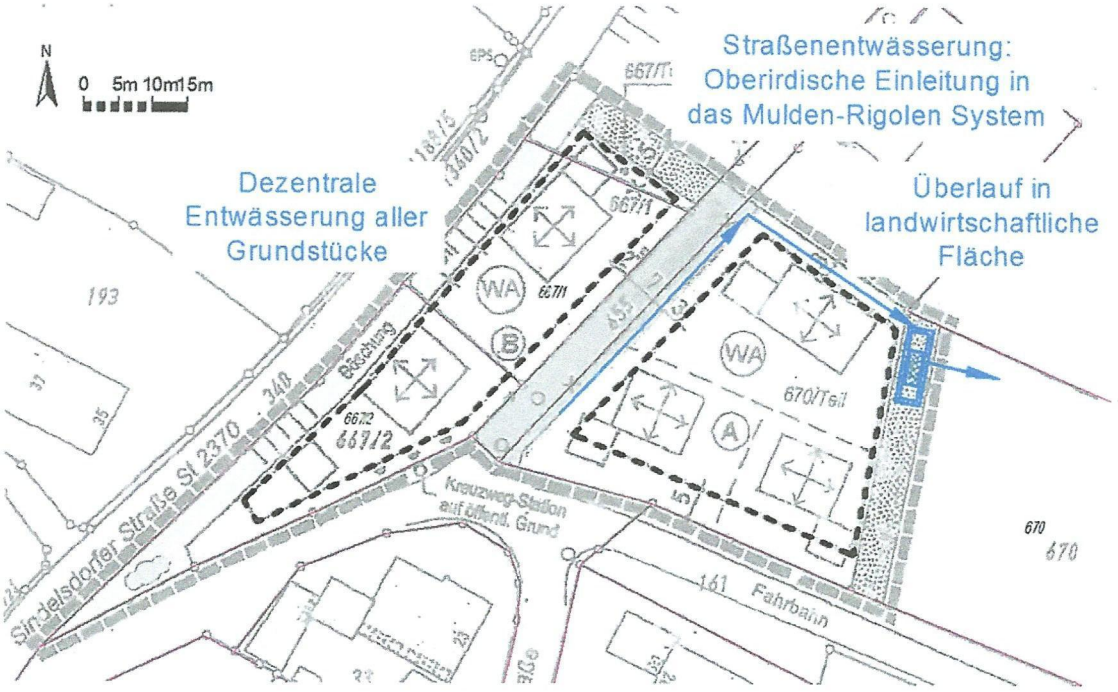

Abbildung 3: Schematische Darstellung der Regenwasserbeseitigung im Bebauungsplan „Nördliche Jochbergstraße