


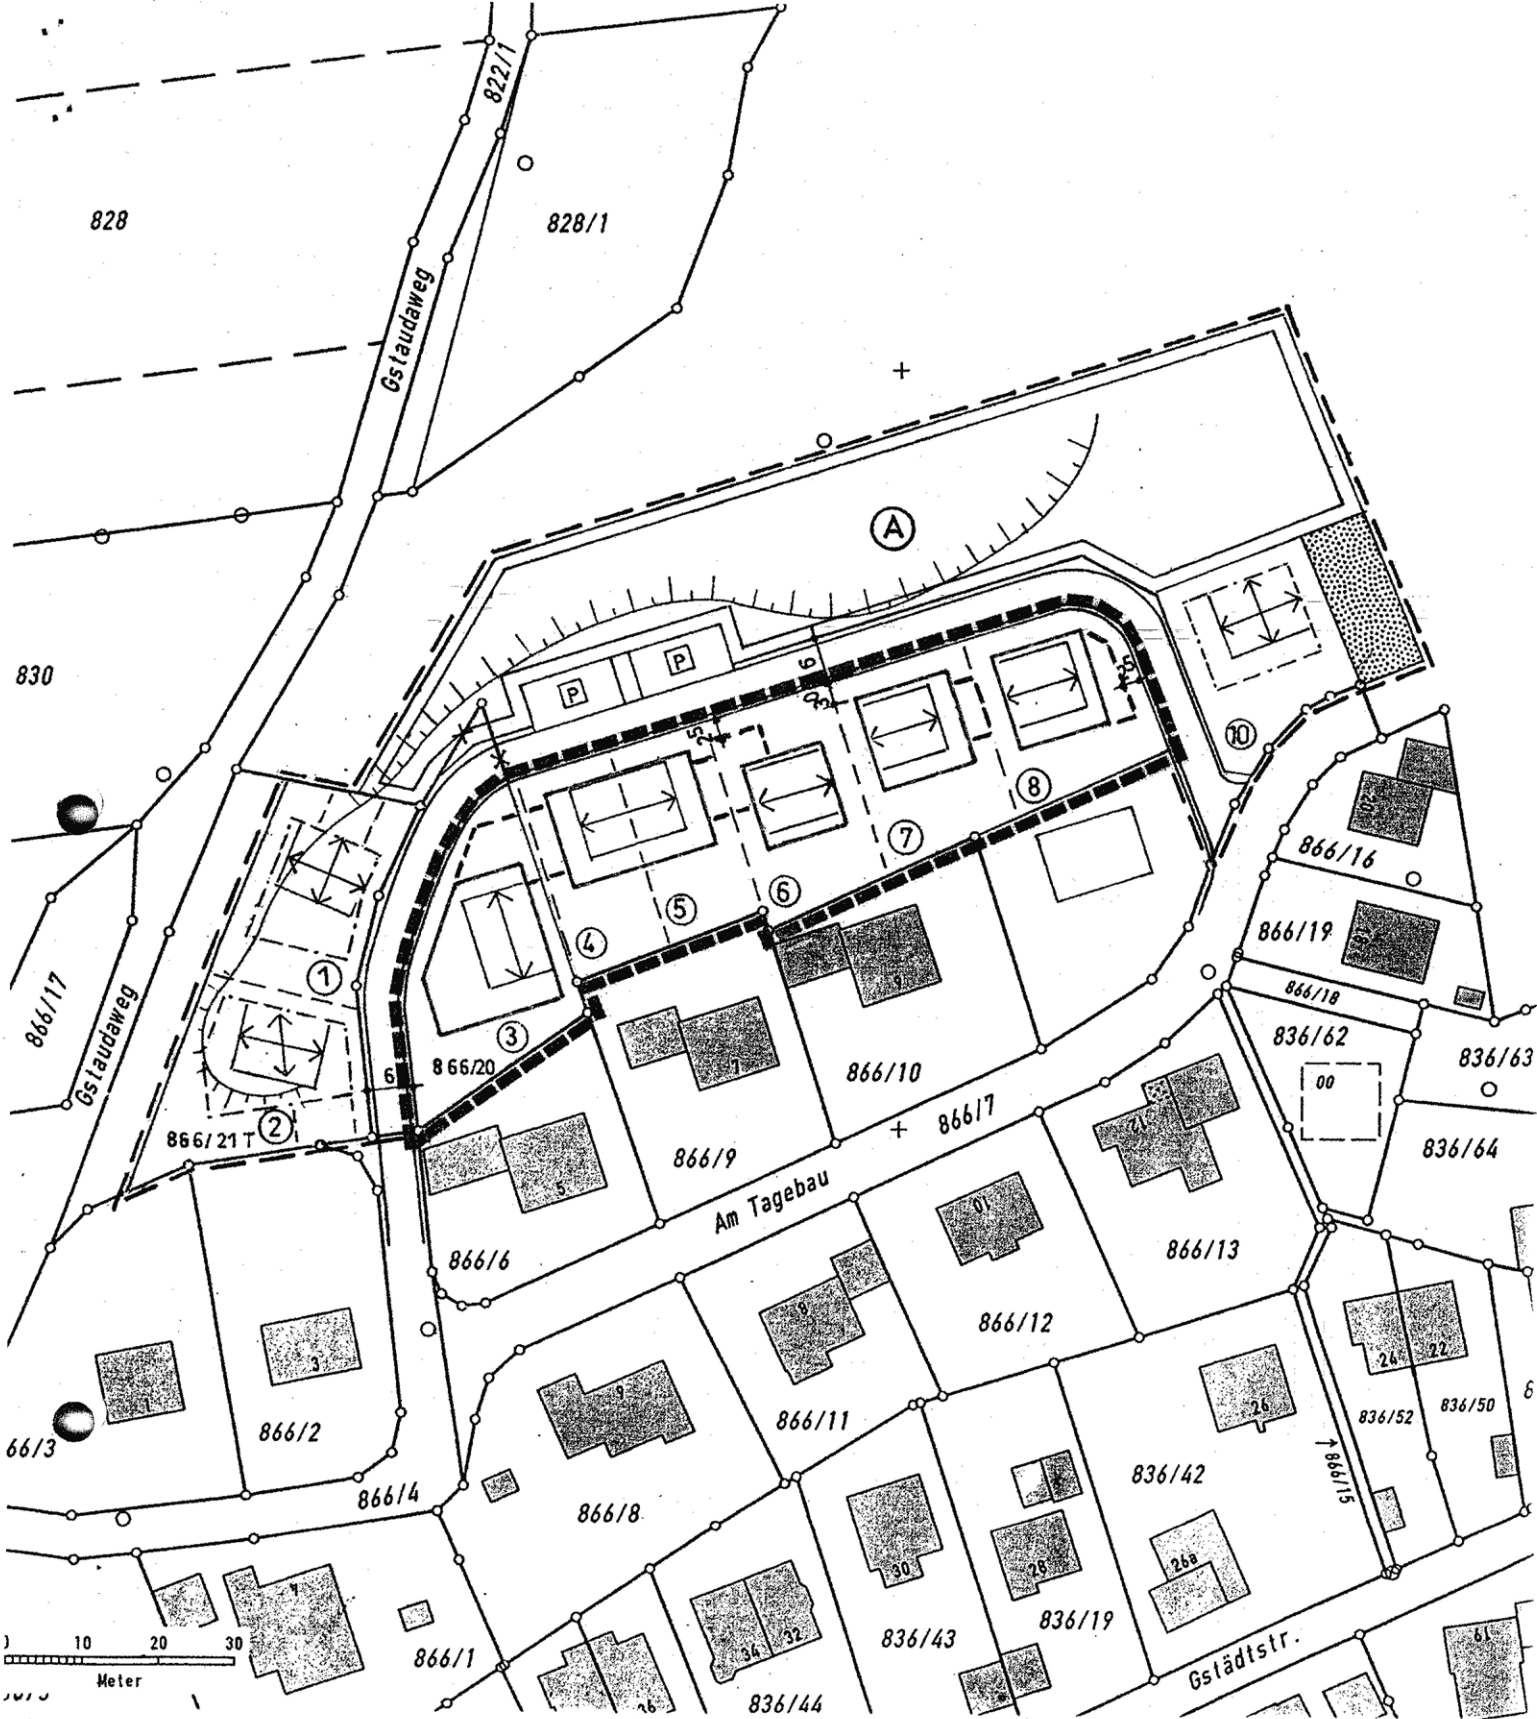

1. Änderung
Bebauungsplan „Am Tagebau - Teil B“
 Lageplan M 1:1000 18.01.2005


 N

Architekturbüro Klaus Lindner Dipl.-Ing. Architekt
 82418 Murnau Obermarkt 14 Tel. 08841-3968