Anlage 1

zum Bebauungsplan „Angerweg und südlicher Zeilacker“ in der Gemeinde Großweil
Hinweis D 5 – Niederschlagswasserbeseitigung

Lageplan ohne Maßstab - Ingenieurbüro Kokai vom 06.06.2016

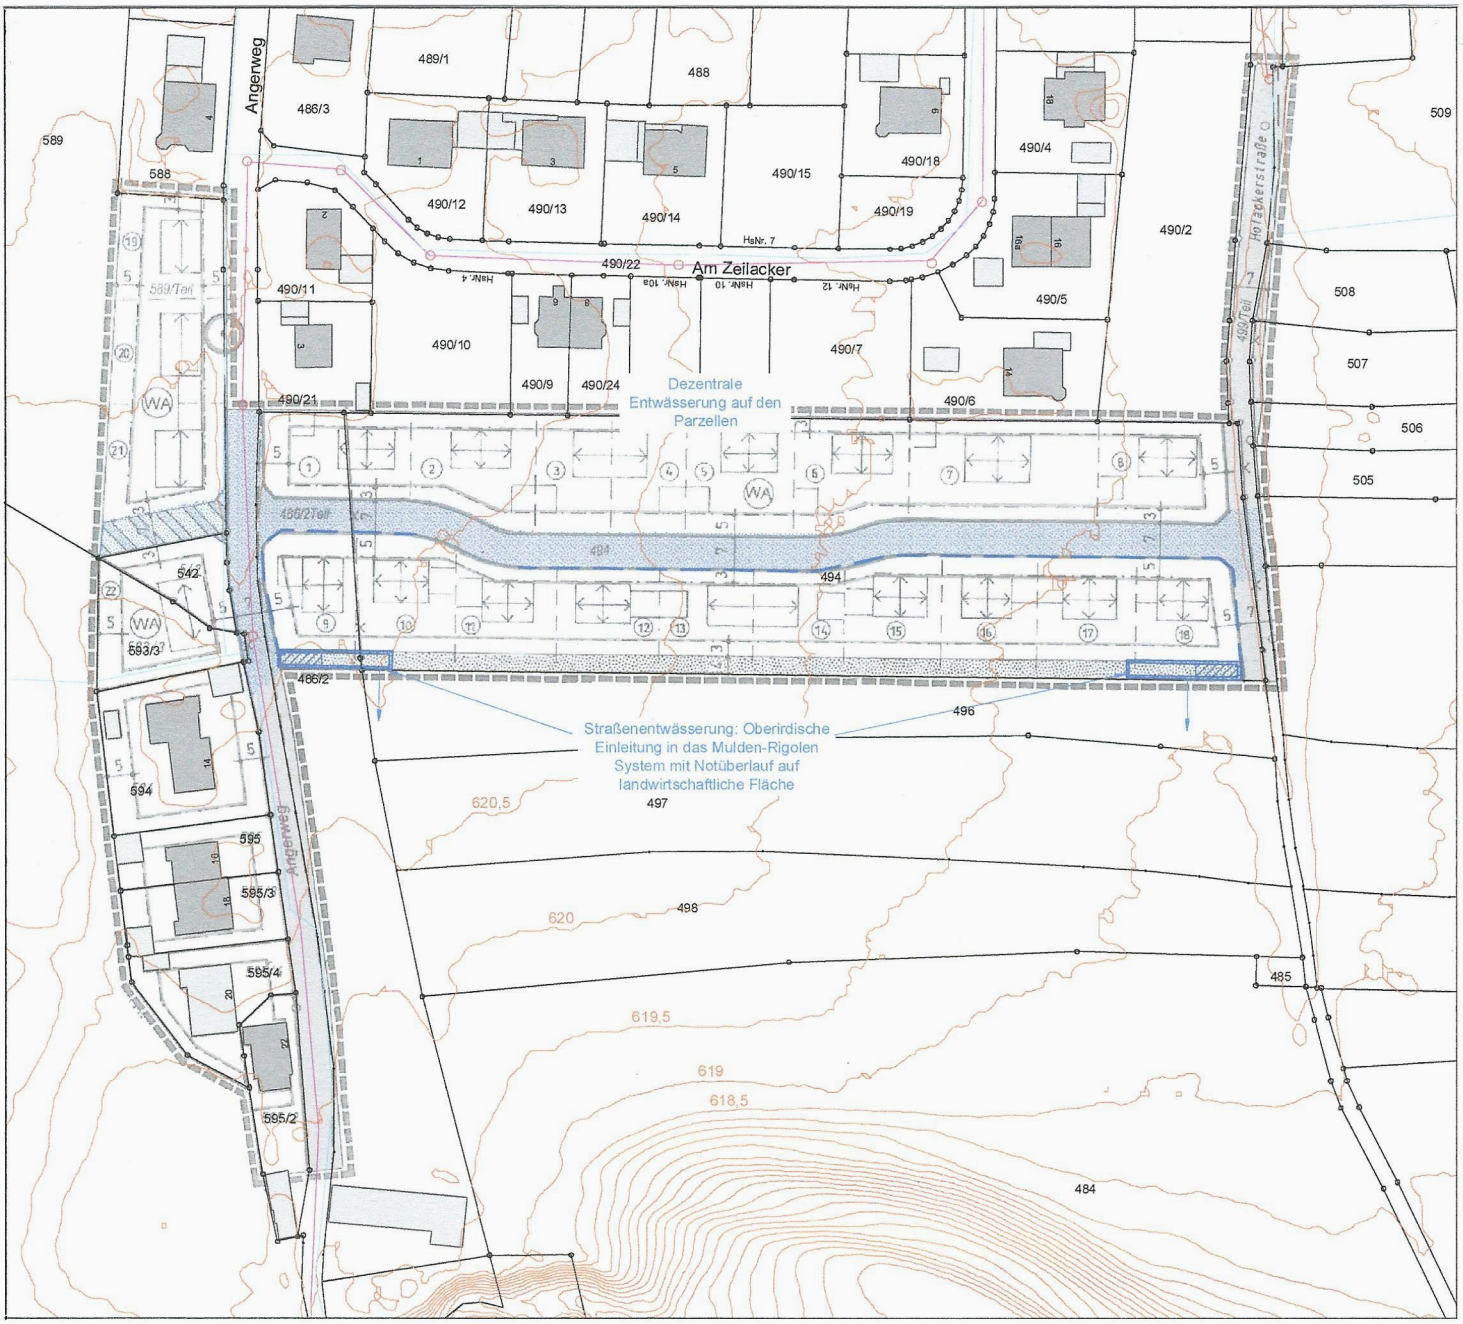

Anlage 2

zum Bebauungsplan „Angerweg und südlicher Zeilacker“ in der Gemeinde Großweil
Festsetzung E 2.6 – Maßnahmen für den Naturschutz

Abgrenzung der Ausgleichsfläche (rot) auf dem Flurstück Fl.-Nr. 409, Gemarkung Kleinweil
Auszug aus dem Umweltbericht der Arbeitsgruppe für Landnutzung „AGL“ vom 12.07.2016