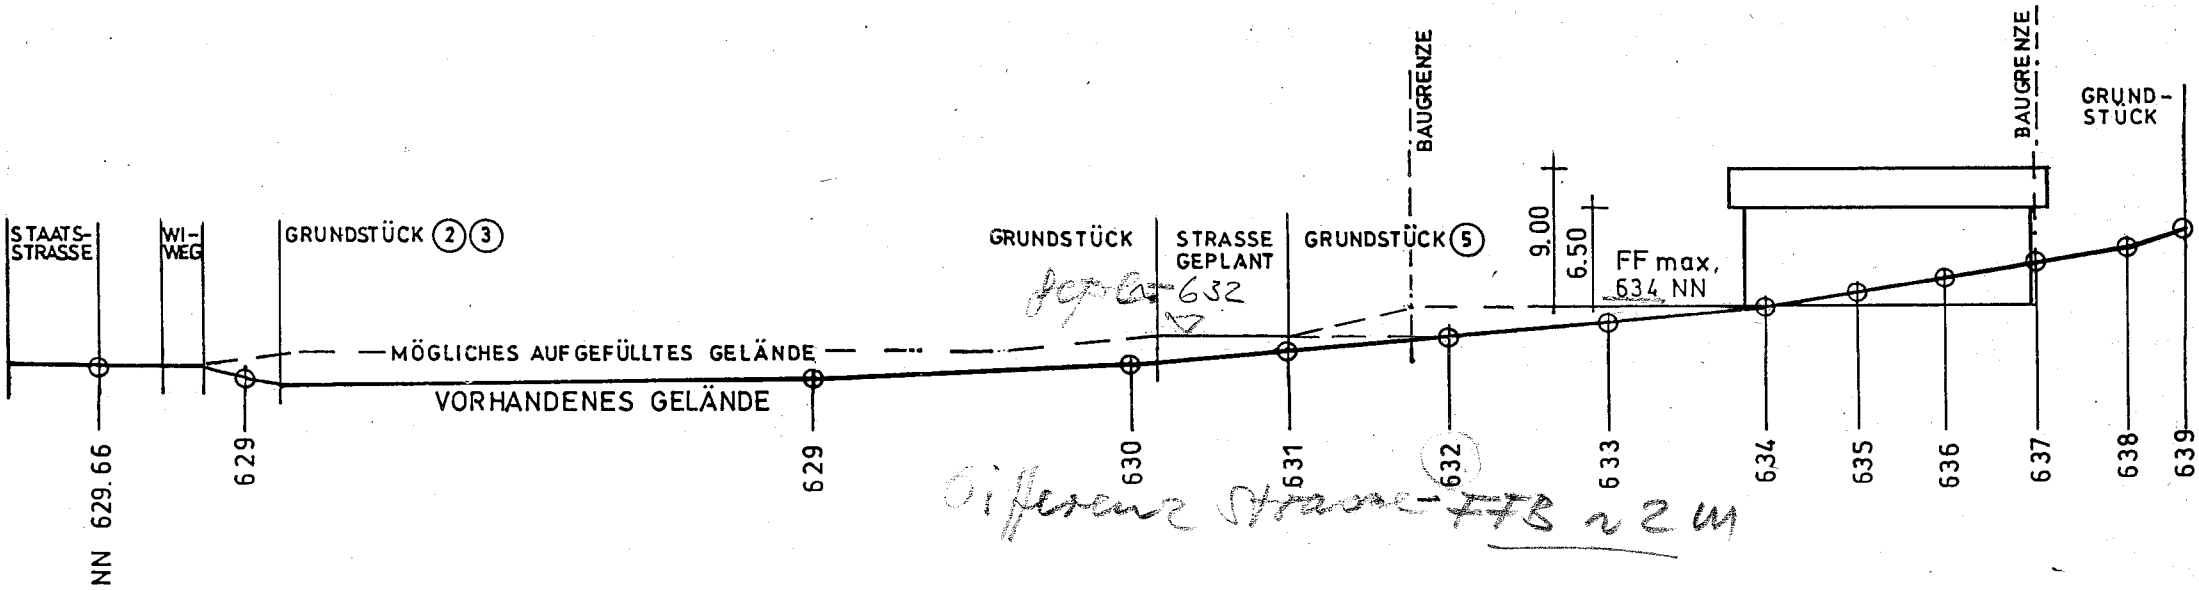

Anlage zum Bebauungsplan "In der Au" in der Gemeinde Großweil

Geländeschnitt im Bereich der Parzellen 2/3 bis 5
mit Erläuterungen zu den Festsetzungen

M 1:500

07.10.1996
geändert am 14.03.1997

Architekturbüro Klaus Lindner
Dipl.-Ing. Architekt
82418 Murnau am Staffelsee
Obermarkt 14
Tel. 08841-3968 · Fax 08841-47805