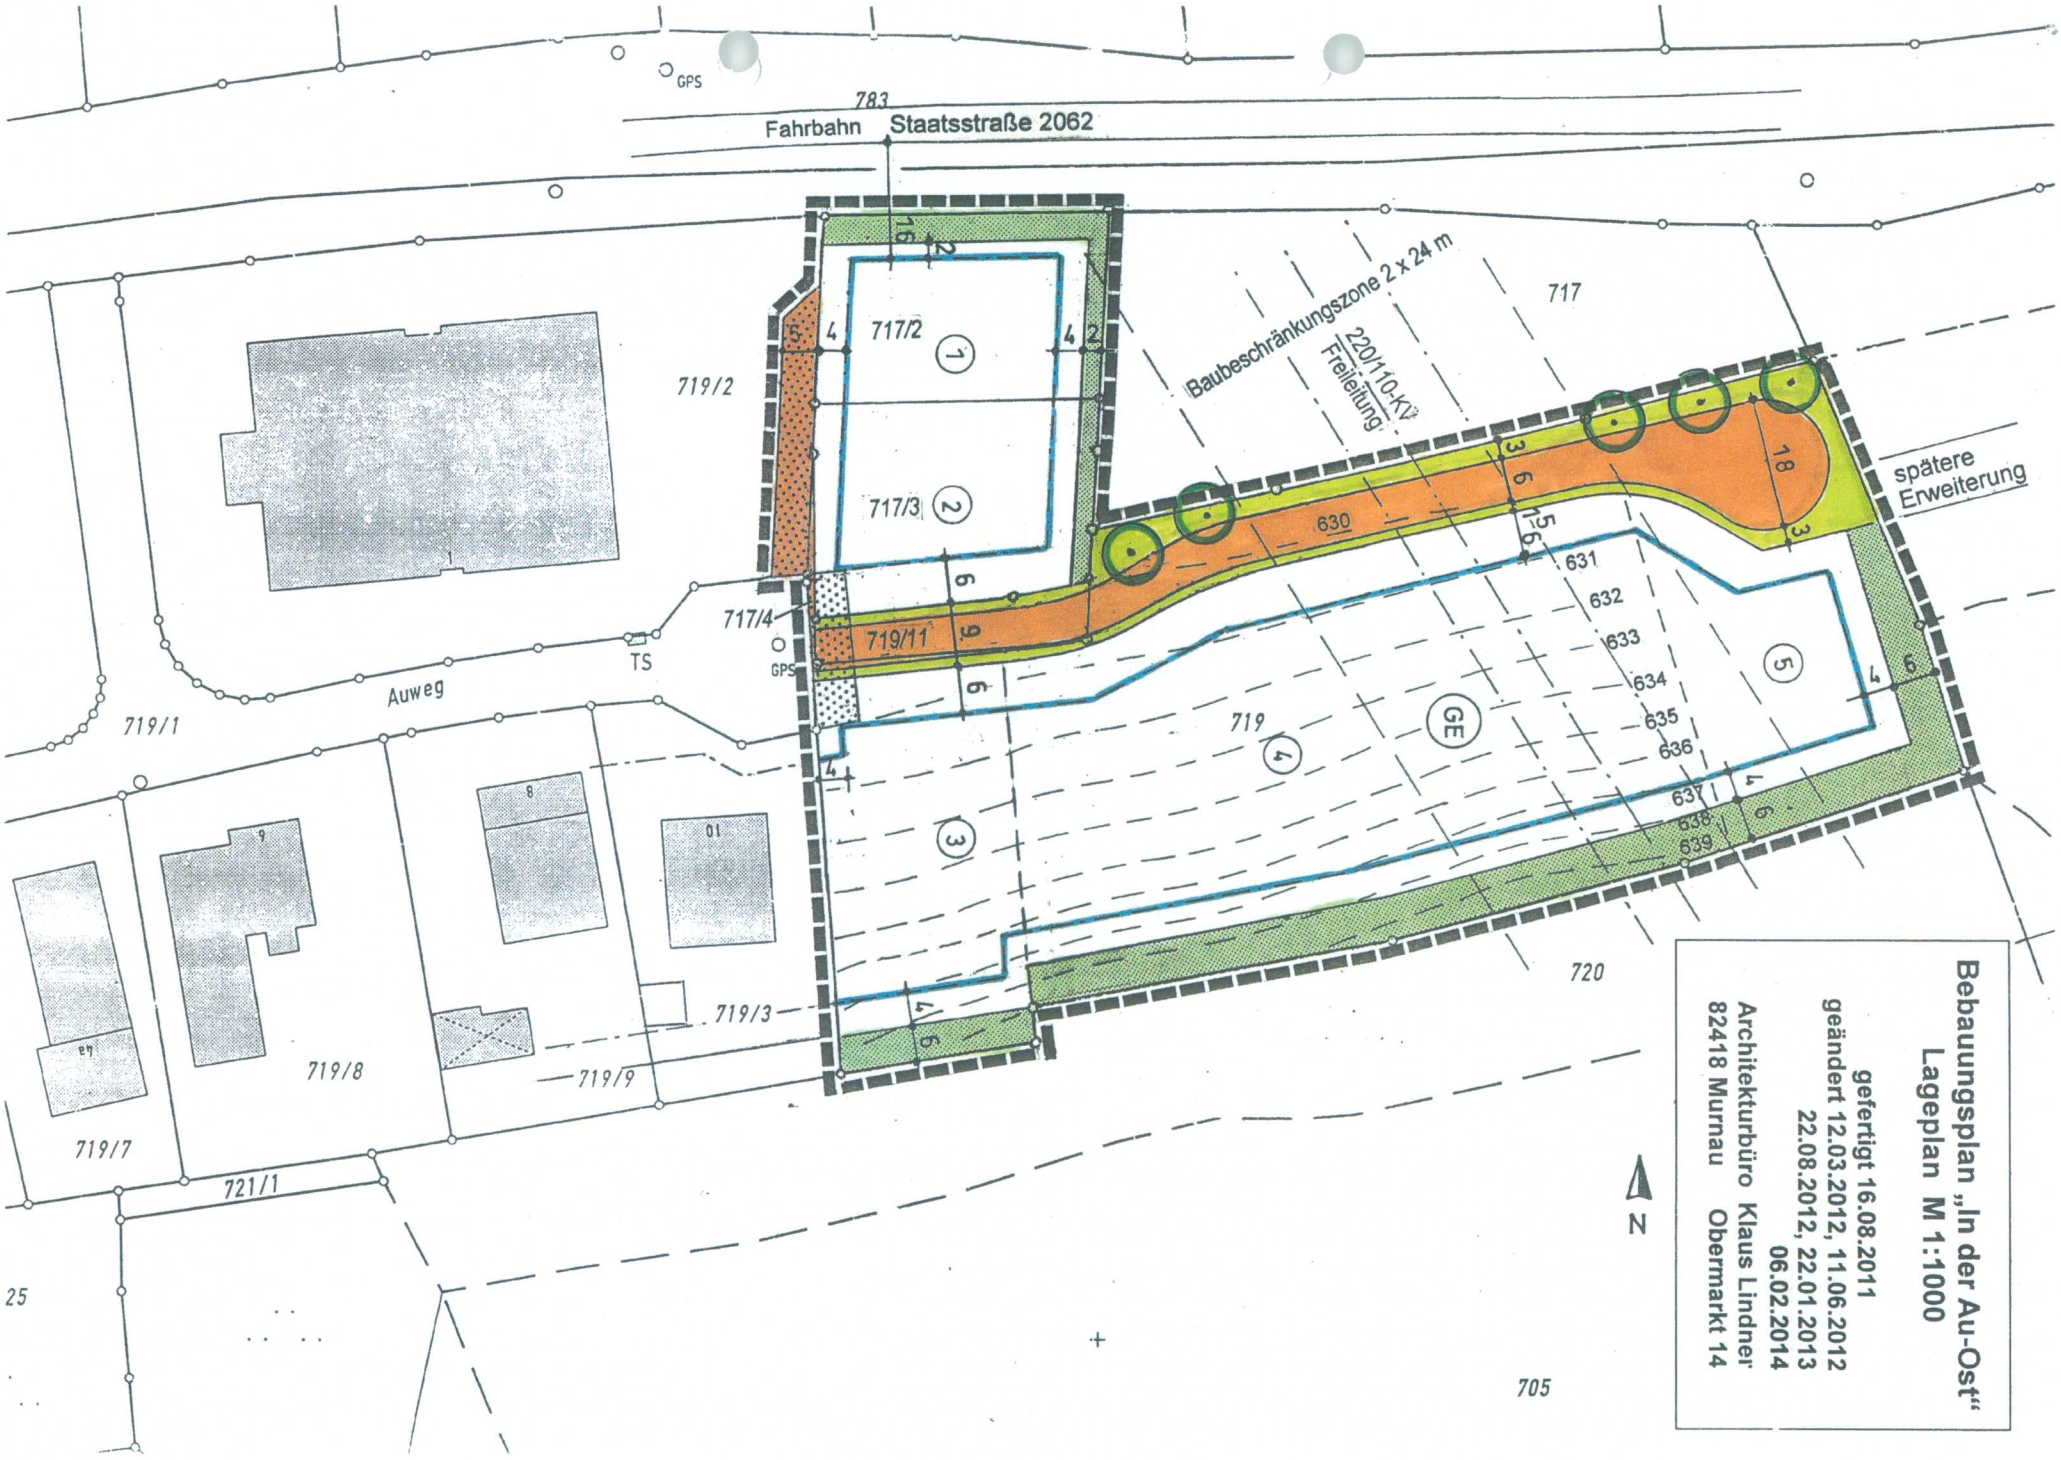
GPS
783
Fahrbahn Staatsstraße 2062
717
Baubeschränkungszone 2 x 24 m
220/110-KV
Freileitung
717/2
717/3
719/2
717/4
719/11
630
631
632
633
634
635
636
637
638
639
spätere Erweiterung
TS
GPS
Auweg
719/1
719
GE
719/3
719/8
719/9
719/7
721/1
720
705
25
N
Bebauungsplan „In der Au-Ost“
Lageplan M 1:1000
gefertigt 16.08.2011
geändert 12.03.2012, 11.06.2012
22.08.2012, 22.01.2013
06.02.2014
Architekturbüro Klaus Lindner
82418 Murnau Obermarkt 14